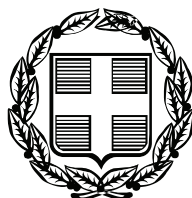


ΕΦΗΜΕΡΙΣ ΤΗΣ ΚΥΒΕΡΝΗΣΕΩΣ

ΤΗΣ ΕΛΛΗΝΙΚΗΣ ΔΗΜΟΚΡΑΤΙΑΣ

ΤΕΥΧΟΣ ΤΕΤΑΡΤΟ **Αρ. Φύλλου 308**

9 Ιουλίου 2007

ΠΕΡΙΕΧΟΜΕΝΑ

ΑΠΟΦΑΣΕΙΣ

ΑΠΟΦΑΣΕΙΣ

Αριθμ. 9277 (1)

Καθορισμός ορίων αιγιαλού, παραλίας και παλαιού αιγιαλού στη θέση «Σωρός», νήσου Αντιπάρου.

Ο ΓΕΝΙΚΟΣ ΓΡΑΜΜΑΤΕΑΣ
ΠΕΡΙΦΕΡΕΙΑΣ ΝΟΤΙΟΥ ΑΙΓΑΙΟΥ

Έχοντας υπόψη

1. Τις διατάξεις του άρθρου 3,4,5 και 6 ν. 2971/2001 (ΦΕΚ 285/τ.Α΄/19.12.2001) «περί αιγιαλού και παραλίας».

2. Τις διατάξεις του άρθρου 1 του ν.δ. 439/1970 «περί συμπληρώσεως των διατάξεων περί αιγιαλού».

3. Τις διατάξεις του άρθρου 5 του ν. 3200/1955 «περί διοικητικής αποκέντρωσης», όπως αυτές τροποποιήθηκαν και ισχύουν σήμερα.

4. Τις διατάξεις του άρθρου 19 παραγρ. 5 ν. 2344/1995, του άρθρου 52 παρ. 6 ν. 2218/1994, του άρθρου 4 παρ. 7 του ν. 2240/1994, δυνάμει των οποίων αρμοδιότητες του Υπουργείου Οικονομικών που είχαν μεταβιβασθεί στους Νομάρχες, ανήκουν στον Περιφερειακό Δ/ντή, σε συνδυασμό με αυτές του άρθρου 14 παρ. 2 του ν. 2399/1996 με τις οποίες προβλέπεται η κατάργηση των θέσεων των Περ/κών Δ/ντών, οι αρμοδιότητες πλέον του οποίου περιήλθαν στο Γενικό Γραμματέα της Περιφέρειας και ασκούνται από τον αναπληρωτή Περ/κό Δ/ντή.

5. Τις διατάξεις του τετάρτου εδαφίου της παρ. 2 του άρθρου 1 και της παρ. 6 του ιδίου άρθρου του ν. 2503/1997 «Διοίκηση, οργάνωση, στελέχωση της Περιφέρειας, ρύθμιση θεμάτων για την Τοπική Αυτοδιοίκηση και άλλες διατάξεις» (ΦΕΚ 107/Α), σύμφωνα με τις οποίες οι Περιφερειακές Υπηρεσίες του Υπουργείου Οικονομικών, που συγκροτούσαν την Περιφερειακή Διοίκηση του Νομού ή της Νομαρχίας, δεν υπήχθησαν στην ενιαία οργανική μονάδα της Περιφέρειας, ούτε καταργήθηκαν αλλά αποτελούν από 1.9.1997, Υπηρεσίες του Υπουργείου Οικονομικών.

6. Το υπ' αριθμ. 28979/31.7.1997 έγγραφο της Δ/νσης Διοίκησης του Υπουργείου Εσωτερικών, Δημ. Διοίκησης και Αποκέντρωσης, σύμφωνα με το οποίο οι αρμοδιότητες του Γενικού Γραμματέα της Περιφέρειας σε θέματα Υπηρεσιών του Υπουργείου Οικονομικών, μεταφέρονται από 1.9.1997 στον Υπουργό Οικονομικών.

7. Την υπ' αριθμ. 37930/Δ10Ε 1264/14.10.2005 (ΦΕΚ Β'1432) κοινή απόφαση του Πρωθυπουργού και του Υπουργού Οικονομίας και Οικονομικών, οι οποίες αφορούν αρμοδιότητες, που περιέρχονται κατά των ανωτέρω, στους Υφυπουργούς Οικονομίας και Οικονομικών.

8. Τον ν. 3220/2004, «Μέτρα αναπτυξιακής και κοινωνικής πολιτικής - αντικειμενοποίηση του φορολογικού ελέγχου κ. α. διατάξεις (ΦΕΚ 15/Α/28.1.2004)».

9. Την υπ' αριθμό 1030067/296/Α006/7.4.2004, εγκύκλιο, της Δ/νσης Οργάνωσης του Υπουργείου Οικονομίας και Οικονομικών.

10. Την από 6.6.2006 έκθεση της επιτροπής καθορισμού των ορίων αιγιαλού, παραλίας, στη θέση «Σωρός», νήσου Αντιπάρου και το από τον Ιανουάριο του 2006 κτηματολογικό, υψομετρικό, τοπογραφικό διάγραμμα, κλίμακας 1:500, το οποίο συντάχθηκε από τον Νικόλαο Ματσούνη, Πολιτικό Μηχανικό, σε μία πινακίδα, ελέγχθηκε για την ακρίβεια της αποτύπωσης στις 6.6.2006 από τον Θεόδωρο Κιουπίδη, Τεχνολόγο Τοπογράφο Μηχανικό, της Κτηματικής Υπηρεσίας Ν. Κυκλάδων και θεωρήθηκε την ίδια ημερομηνία, από τον Στέλιο Σεζένια, Προϊστάμενο της Κτηματικής Υπηρεσίας Ν. Κυκλάδων.

11. Το υπ' αριθμ. 544.5/155/07/13.22007 έγγραφο του Γενικού Επιτελείου Ναυτικού, αποφασίζουμε:

Επικυρώνουμε την από 6.6.2006 έκθεση της κατά το άρθρο 3 του ν. 2971/2001 αρμόδιας επιτροπής για τον καθορισμό των ορίων αιγιαλού και παραλίας στη θέση «Σωρός», νήσου Αντιπάρου καθώς επίσης και το από τον Ιανουάριο του 2006 κτηματολογικό, υψομετρικό τοπογραφικό διάγραμμα, εξαρτημένο από το κρατικό δίκτυο, (ΕΓΣΑ 87), κλίμακας 1:500, το οποίο συντάχθηκε από τον Πολιτικό Μηχανικό Νικόλαο Ματσούνη, σε μία πινακίδα, ελέγχθηκε ως προς την ακρίβεια της αποτύπωσης στις 6.6.2006, από το Θεόδωρο Κιουπίδη, Τεχνολόγο Τοπογράφο Μηχανικό της Κτηματικής Υπηρεσίας Ν. Κυκλάδων και θεωρήθηκε την ίδια ημερομηνία από το Στέλιο Σεζένια, Προϊστάμενο της Κτηματικής Υπηρεσίας Ν. Κυκλάδων.

Στο τοπογραφικό αυτό διάγραμμα καθορίστηκε

α) Η οριογραμμή του αιγιαλού με κόκκινη συνεχή πολυγωνική γραμμή και στοιχεία Α1, Α2=ΠΑ1, Α3, Α14, Α15=ΠΑ16, 61.

β) την οριογραμμή της παραλίας με κίτρινη συνεχή πολυγωνική γραμμή και με στοιχεία Π1, Π2, Π3, , Π14, Π15', 61'.

Αποφαινόμαστε, ότι υφίσταται παλαιός αιγιαλός, ο οποίος καθορίζεται επί του ανωτέρω τοπογραφικού διαγράμματος με μπλε συνεχή πολυγωνική γραμμή και με στοιχεία Α2=ΠΑ1, ΠΑ2, ΠΑ3, ΠΑ 14, ΠΑ15, Α15=ΠΑ16.

Η ζώνη παραλίας έχει πλάτος 10 μ. διότι διαφορετικά δεν εξυπηρετούνται οι σκοποί του άρθρου 1 παρ. 2 του ν. 2971/2001.

Δεν εξαιρούνται τα κτίσματα (τμήμα ξερολιθιάς), που βρίσκονται στη ζώνη παραλίας.

Στη ζώνη αιγιαλού υπάρχει μικρός προβλήτας.

Η απόφαση αυτή με την έκθεση της επιτροπής και το τοπογραφικό διάγραμμα να δημοσιευθούν στην Εφημερίδα της Κυβερνήσεως.

Ερμούπολη, 5 Ιουνίου 2007

Ο Γενικός Γραμματέας Περιφέρειας
ΧΑΡΑΛΑΜΠΟΣ ΚΟΚΚΙΝΟΣ

ΕΚΘΕΣΗ
ΕΠΙΤΡΟΠΗΣ ΚΑΘΟΡΙΣΜΟΥ ΤΩΝ ΟΡΙΩΝ ΤΟΥ ΑΙΓΙΑΛΟΥ
(Άρθρο 3 ν. 2971/19.12.2001)

Για τον καθορισμό των ορίων του αιγιαλού που γίνεται για πρώτη φορά στη θέση «ΣΩΡΟΣ», ν. Αντιπάρου.

Στην Αντίπαρο, σήμερα 6.6.2006, οι υπογεγραμμένοι:

1. ΣΤΕΛΙΟΣ ΣΕΖΕΝΙΑΣ, προϊστάμενος της Κτηματικής Υπηρεσίας του Νομού Κυκλάδων, ως πρόεδρος,

2. ΘΕΟΔΩΡΟΣ ΚΙΟΥΠΙΔΗΣ, Τεχνολόγος Τοπογράφος Μηχανικός, της Κτηματικής Υπηρεσίας Ν. Κυκλάδων, ως μέλος,

3. ΕΙΡΗΝΗ ΖΑΧΑΡΙΟΥΔΑΚΗ Αναπληρωτής του Λιμενάρχη Πάρου, ως μέλος,

Γραμματέας της επιτροπής είναι η Αγγελική Ψιλλοπούλου, υπάλληλος της Κτηματικής Υπηρεσίας Ν. Κυκλάδων.

Τα μέλη της Επιτροπής:

4. ΔΗΜΗΤΡΙΟΣ ΜΠΟΥΝΤΟΥΡΗΣ, Διευθυντής της Διεύθυνσης Πολεοδομίας Νομαρχιακής Αυτοδιοίκησης Ν. Κυκλάδων και

5. ΕΜΜΑΝΟΥΗΛ ΚΑΛΑΒΡΟΣ, Διευθυντής Χωροταξίας και Περιβάλλοντος της Γενικής Γραμματείας Περιφέρειας Ν. Κυκλάδων αν και προσκλήθηκαν με την με αριθ. οικ. 987/5.6.2006 πρόσκληση του προέδρου, δεν παρευρέθησαν, αποτελούντες την επιτροπή καθορισμού των ορίων του αιγιαλού δυνάμει του άρθρου 3 του ν. 2971/ 19.12.2001, μεταβήκαμε επί τόπου στην προαναφερθείσα περιοχή και

Λαβόντες υπόψη

1. Την από 3.3.2006 αίτηση καθορισμού της CARSTEN HENZE των ορίων του αιγιαλού στην εν λόγω θέση.

2. Το τοπογραφικό, υψομετρικό και κτηματολογικό διάγραμμα, εξαρτημένο από το κρατικό δίκτυο, (ΕΓΣΑ 87), το οποίο συντάχθηκε τον Ιανουάριο του 2006, από τον Νικόλαο Ματσούνη, πολιτικό μηχανικό σε μία πινακίδα, σε κλίμακα 1:500, το οποίο ελέγχθηκε επιτόπου, για την ακρίβεια της αποτύπωσης στις 6.6.2006 από το Θεόδωρο Κιουπίδη, τεχνολόγο τοπογράφο μηχανικό, της Κτηματικής Υπηρεσίας Ν. Κυκλάδων και θεωρήθηκε την ίδιαημερομηνία από τον Στέλιο Σεζένια, Προϊστάμενο της Κτηματικής Υπηρεσίας Ν. Κυκλάδων.

3. Τις διατάξεις του ν. 2971/2001 «Αιγιαλός, παραλία και άλλες διατάξεις» όπως αυτός ισχύει, και τον ν. 1337/1983 καθώς και την προς αυτόν σχετική Δικαστηριακή και Διοικητική Νομολογία.

4. Την από την επιτόπια μετάβαση σχηματισθείσα αντίληψη περί του πλάτους της βρεχόμενης ζώνης της ξηράς καθώς και τα στοιχεία που προβλέπονται από το άρθρο 9 του ν. 2971/2001 και ειδικότερα:

1. Πρόκειται για αμμώδη ακτή, παράλληλα της οποίας διέρχεται χωματόδρομος. Ένα μικρότερο τμήμα της ακτής στα βόρεια αποτελείται από απότομα και χαλαρά ημιβραχώδη-γαιώδη πρανή, με ύψη στέψης γύρω στα 6-7 μ.

2. Της ακτής συνέχονται εκτάσεις πεδινές και ομαλές εκτός σχεδίου,με αραιή δόμηση, ως επί τω πλείστον αγροτικής μορφής.

3. Η φυσική βλάστηση της περιοχής είναι θαμνώδους και ποώδους μορφής (σχοίνα, βρύα κ.λ.π.), με σποραδικά δένδρα.

4. Η περιοχή προσβάλλεται από ανέμους ανατολικών και νοτιοανατολικών διευθύνσεων.

5. Το ανάπτυγμα του πελάγους είναι προς τα νοτιοανατολικά και αρκετά μεγάλο.

6. Ο πυθμένας είναι αμμώδης με μικρές και ομαλές κλίσεις και μικρά βάθη.

7. Δεν υπάρχουν καταγεγραμμένα δημόσια κτήματα, που να βρίσκονται σε άμεση γειτνίαση με την περιοχή.

8. Στη νήσο Αντίπαρο υπάρχει εγκεκριμένη χωροταξική μελέτη χρήσεων γης, που επηρεάζει τη δόμηση στις παραθαλάσσιες περιοχές, η οποία έχει δημοσιευθεί στο ΦΕΚ 732/Δ/7.7.1993.

9. Δεν υπάρχει κτηματολόγιο στην περιοχή.

10. Δεν υπάρχουν παράκτιοι φυσικοί πόροι.

11. Δεν υπάρχουν θεσμοθετημένες ζώνες ευπαθών οικοσυστημάτων (natura κ.λ.π.) για την περιοχή.

12. Στη ζώνη του αιγιαλού υπάρχει μικρός προβλήτας, αποφασίζουμε:

1. Καθορίζουμε επί του ανωτέρω τοπογραφικού διαγράμματος:

α) Την οριογραμμή του αιγιαλού με κόκκινη συνεχή πολυγωνική γραμμή και στοιχεία Α1, Α2=ΠΑ1, Α3, ... Α14, Α15=ΠΑ16, 61.

β) Την οριογραμμή της παραλίας με κίτρινη συνεχή πολυγωνική γραμμή και στοιχεία Π1, Π2, Π3, ... Π14, Π15, 61΄.

γ) Αποφαίνεται ότι υφίσταται παλαιός αιγιαλός, ο οποίος καθορίζεται επί του ανωτέρω τοπογραφικού διαγράμματος με μπλε συνεχή πολυγωνική γραμμή και με στοιχεία Α2=ΠΑ1, ΠΑ2, ΠΑ3, ... ΠΑ14, ΠΑ 15, Α15=ΠΑ16.


Η ζώνη παραλίας έχει πλάτος 10 μ. διότι διαφορετικά δεν εξυπηρετούνται οι σκοποί του άρθρου 1 παρ. 2 του ν. 2971/2001.

Δεν εξαιρούνται τα κτίσματα (τμήμα ξερολιθιάς), που βρίσκονται στη ζώνη παραλίας.

Στη ζώνη του αιγιαλού υπάρχει μικρός προβλήτας.

Η Επιτροπή

Ο Πρόεδρος	Τα Μέλη
ΣΤΕΛΙΟΣ ΣΕΖΕΝΙΑΣ	ΘΕΟΔΩΡΟΣ ΚΙΟΥΠΙΔΗΣ ΕΙΡΗΝΗ ΖΑΧΑΡΙΟΥΔΑΚΗ

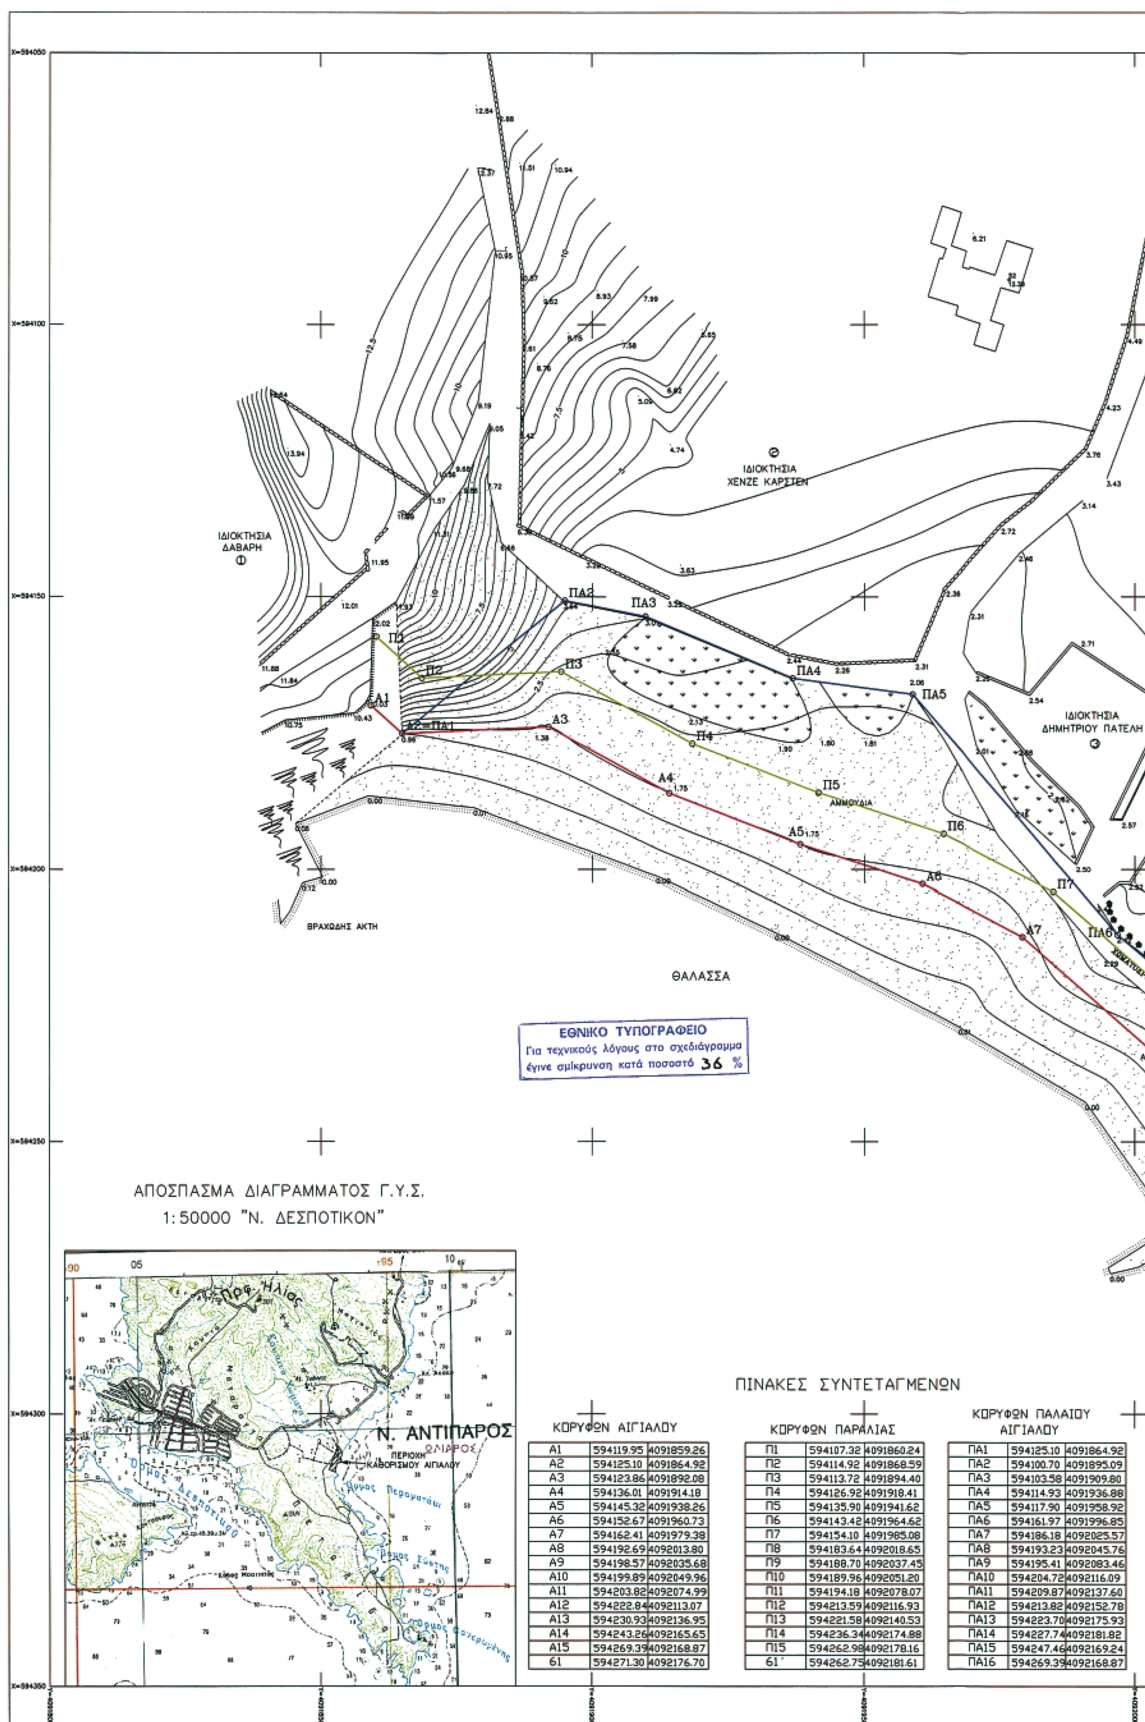

ΠΙΝΑΚΕΣ ΣΥΝΤΕΤΑΓΜΕΝΩΝ

ΚΟΡΥΦΩΝ ΑΙΓΙΑΛΟΥ


Α1	594119.95	4091859.26
Α2	594125.10	4091864.92
Α3	594123.86	4091892.08
Α4	594136.01	4091914.18
Α5	594145.32	4091938.26
Α6	594152.67	4091960.73
Α7	594162.41	4091979.38
Α8	594192.69	4092013.80
Α9	594198.57	4092035.68
Α10	594199.89	4092049.96
Α11	594203.82	4092074.99
Α12	594222.84	4092113.07
Α13	594230.93	4092136.95
Α14	594243.26	4092165.65
Α15	594269.39	4092168.87
61	594271.30	4092176.70


ΚΟΡΥΦΩΝ ΠΑΡΑΛΙΑΣ

Π1	594107.32	4091860.24
Π2	594114.92	4091868.59
Π3	594113.72	4091894.40
Π4	594126.92	4091918.41
Π5	594135.90	4091941.62
Π6	594143.42	4091964.62
Π7	594154.10	4091985.08
Π8	594183.64	4092018.65
Π9	594188.70	4092037.45
Π10	594189.96	4092051.20
Π11	594194.18	4092078.07
Π12	594213.59	4092116.93
Π13	594221.58	4092140.53
Π14	594236.34	4092174.88
Π15	594262.98	4092178.16
61΄	594262.75	4092181.61

ΚΟΡΥΦΩΝ ΠΑΛΑΙΟΥ ΑΙΓΙΑΛΟΥ

ΠΑ1	594125.10	4091864.92
ΠΑ2	594100.70	4091895.09
ΠΑ3	594103.58	4091909.80
ΠΑ4	594114.93	4091936.88
ΠΑ5	594117.90	4091958.92
ΠΑ6	594161.97	4091996.85
ΠΑ7	594186.18	4092025.57
ΠΑ8	594193.23	4092045.76
ΠΑ9	594195.41	4092083.46
ΠΑ10	594204.72	4092116.09
ΠΑ11	594209.87	4092137.60
ΠΑ12	594213.82	4092152.78
ΠΑ13	594223.70	4092175.93
ΠΑ14	594227.74	4092181.82
ΠΑ15	594247.46	4092169.24
ΠΑ16	594269.39	4092168.87

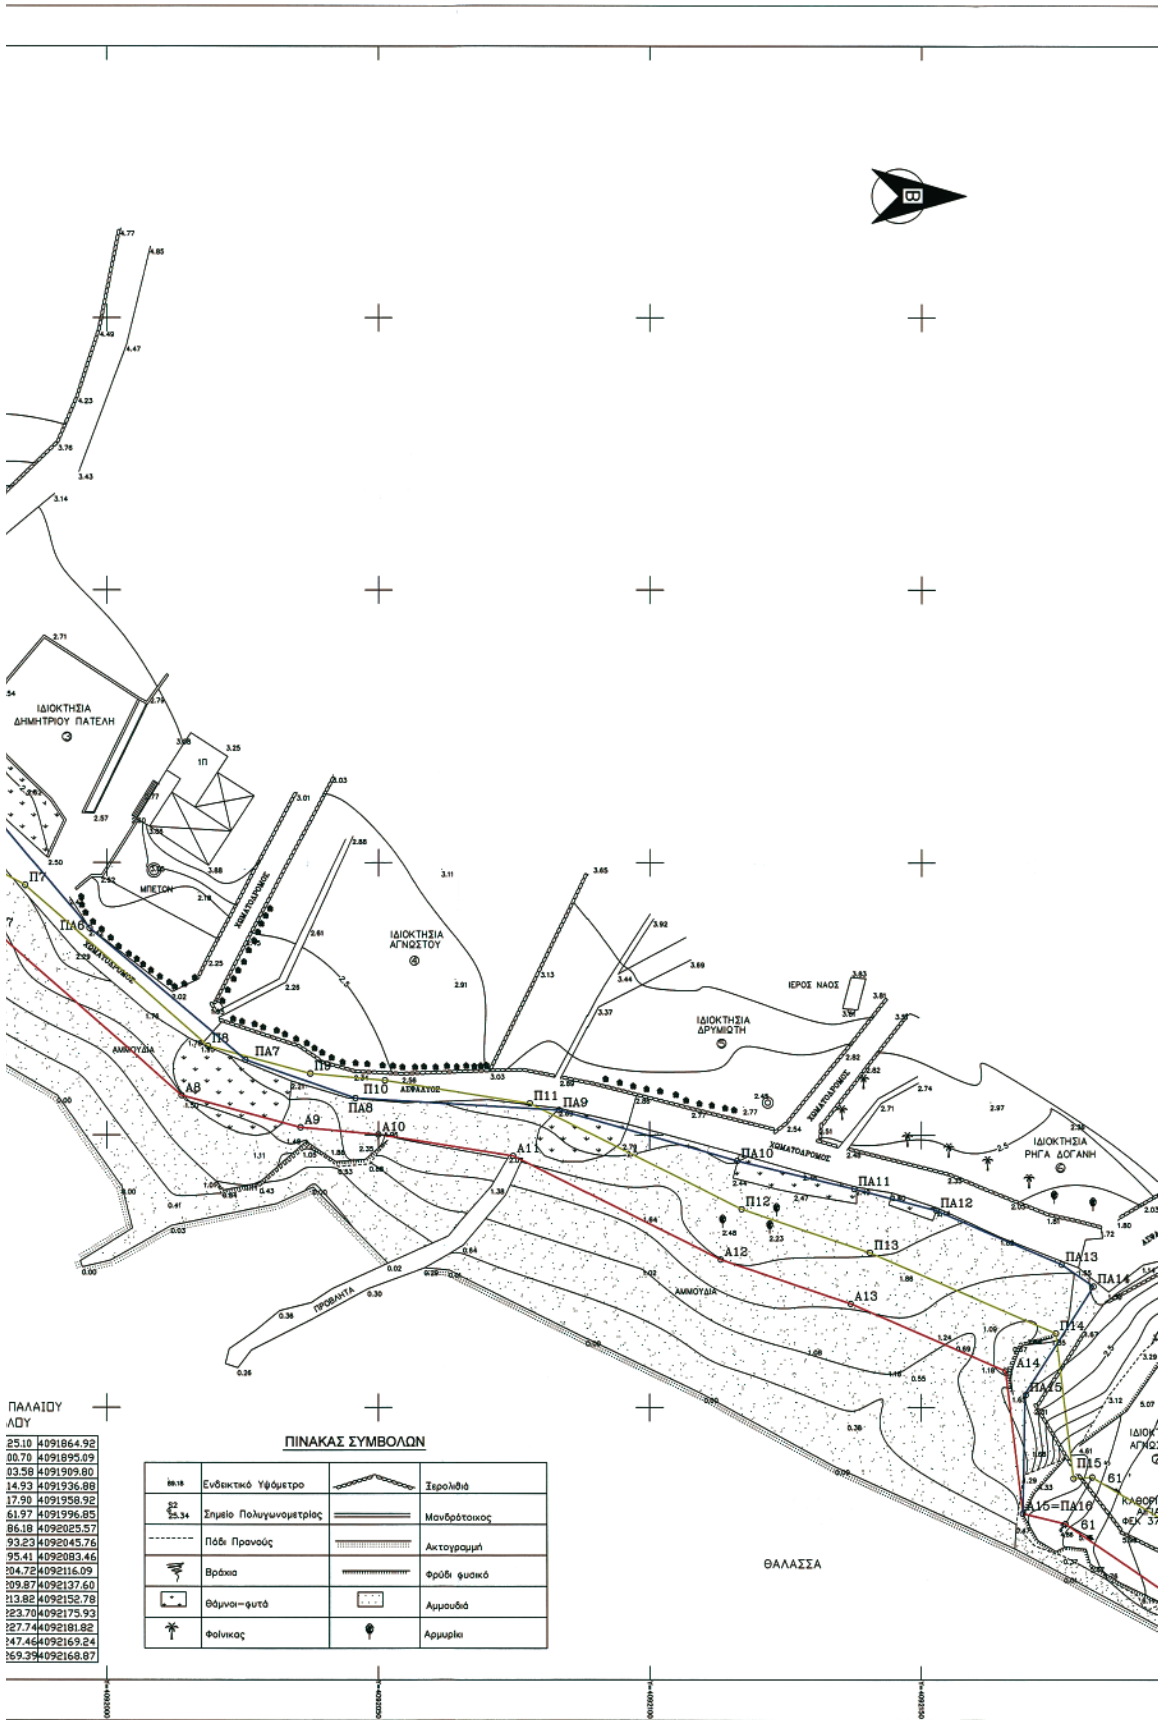
ΙΔΙΟΚΤΗΣΙΑ
ΔΗΜΗΤΡΙΟΥ ΠΑΤΕΛΗ
ΜΠΕΤΟΝ
ΧΩΜΑΤΟΔΡΟΜΟΣ
ΙΔΙΟΚΤΗΣΙΑ
ΑΓΝΩΣΤΟΥ
ΙΕΡΟΣ ΝΑΟΣ
ΙΔΙΟΚΤΗΣΙΑ
ΔΡΥΜΙΩΤΗ
ΙΔΙΟΚΤΗΣΙΑ
ΡΗΓΑ ΔΟΓΑΝΗ
ΑΣΦΑΛΤΟΣ
ΑΜΜΟΥΔΙΑ
ΠΡΟΒΛΗΤΑ
ΘΑΛΑΣΣΑ
ΠΑΛΑΙΟΥ
ΛΟΥ
25.10 4091864.92
00.70 4091895.09
03.58 4091909.80
14.93 4091936.88
17.90 4091958.92
61.97 4091996.85
86.18 4092025.57
93.23 4092045.76
95.41 4092083.46
204.72 4092116.09
209.87 4092137.60
213.82 4092152.78
223.70 4092175.93
227.74 4092181.82
247.46 4092169.24
269.39 4092168.87
ΠΙΝΑΚΑΣ ΣΥΜΒΟΛΩΝ
Ενδεικτικό Υψόμετρο
Ξερολιθιά
Σημείο Πολυγωνομετρίας
Μανδρότοιχος
Πόδι Πρανούς
Ακτογραμμή
Βράχια
Φρύδι φυσικό
Θάμνοι-φυτά
Αμμουδιά
Φοίνικας
Αρμυρίκι

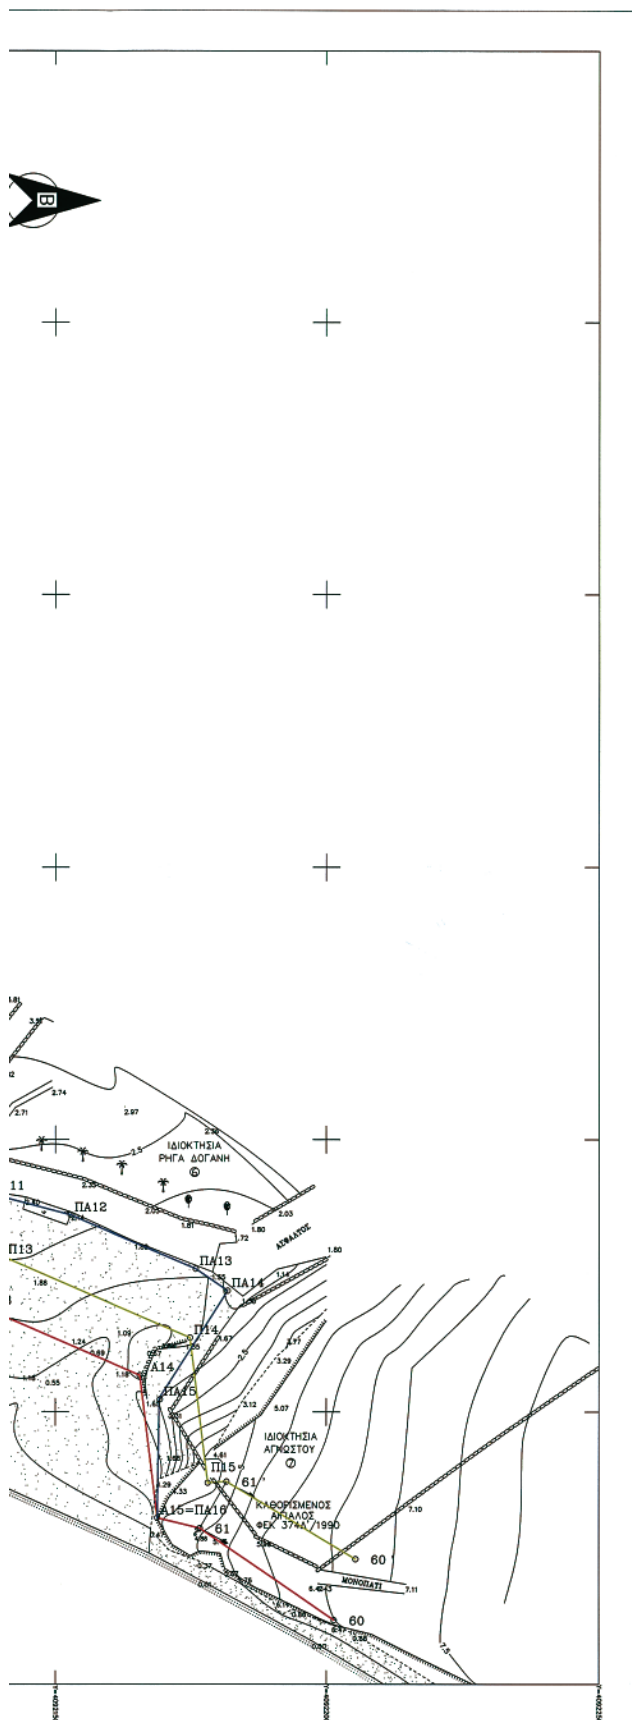

ΠΑΡΑΤΗΡΗΣΕΙΣ

1. Η αποτύπωση της περιοχής έγινε με επίγειο γεωδαιτικό σταθμό (TOTAL STATION)
2. Η εξάρτηση έγινε από το κρατικό τριγωνομετρικό δίκτυο στο σύστημα συντεταγμένων ΕΓΣΑ 87
3. Πίνακας συντεταγμένων στάσεων

Σημείο	X	Y	H
S1	594272.459	4092175.835	4.857
S2	594041.790	4091976.975	12.380
S3	594187.541	4091784.750	10.352
S4	594176.997	4091784.707	10.804
S5	594300.210	4092232.366	7.838
S6	594334.987	4092275.707	5.959

4. Η περιοχή αποτύπωσης είναι εκτός σχεδίου πόλης και εκτός ορίων οικισμού.
5. Η ισοδιάσταση των υψομετρικών καμπυλών είναι 0.5 μ.

ΠΙΝΑΚΑΣ ΣΥΜΒΟΛΩΝ

89.18	Ενδεικτικό Υψόμετρο		Ξερολιθιά
S2 25.34	Σημείο Πολυγωνομετρίας		Μανδρότοιχος
	Πόδι Πρανούς		Ακτογραμμή
	Βράχια		Φρύδι φυσικό
	Θάμνοι–φυτά		Αμμουδιά
	Φοίνικας		Αρμυρίκι

ΥΠΟΜΝΗΜΑ ΕΠΙΤΡΟΠΗΣ

1. ΤΟ ΠΑΡΟΝ ΤΟΠΟΓΡΑΦΙΚΟ ΔΙΑΓΡΑΜΜΑ ΣΥΝΟΔΕΥΕΙ ΤΗΝ ΑΠΟ 6/6/06 ΕΚΘΕΣΗ ΤΗΣ ΕΠΙΤΡΟΠΗΣ ΚΑΘΟΡΙΣΜΟΥ ΤΩΝ ΟΡΙΩΝ ΤΟΥ ΑΙΓΙΑΛΟΥ
2. ΓΡΑΜΜΗ ΑΙΓΙΑΛΟΥ
ΓΡΑΜΜΗ ΠΑΡΑΛΙΑΣ
ΓΡΑΜΜΗ ΠΑΛΑΙΟΥ ΑΙΓΙΑΛΟΥ
3. ΑΠΟΦΑΙΝΕΤΑΙ ΟΤΙ ΥΦΙΣΤΑΤΑΙ ΠΑΛΑΙΟΣ ΑΙΓΙΑΛΟΣ

Ο ΠΡΟΕΔΡΟΣ

ΣΤΕΛΙΟΣ ΣΕΖΕΝΙΑΣ
ΕΦΟΡΙΑΚΟΣ ΔΕ/Α
ΠΡΟΪΣΤΑΜΕΝΟΣ Κ.Υ.Ν.Κ.

ΤΑ ΜΕΛΗ

α. ΘΕΟΔΩΡΟΣ ΚΙΟΥΠΙΔΗΣ
ΤΕΧΝΟΛ/ΓΟΣ ΤΟΠΟΓΡΑΦΟΣ Κ.Υ.Ν.Κ.

β. ΕΙΡΗΝΗ ΖΑΧΑΡΙΟΥΔΑΚΗ
ΑΝΑΠΛΗΡΩΤΗΣ Λ/ΧΗΣ
ΠΑΡΟΥ



ΕΝΔΙΑΦΕΡΟΜΕΝΟΣ : ΧΕΝΖΕ ΚΑΡΣΤΕΝ(HENZE CARSTEN)

ΠΕΡΙΟΧΗ : ΣΩΡΟΣ

ΚΟΙΝΟΤΗΤΑ : ΑΝΤΙΠΑΡΟΥ

ΕΠΑΡΧΙΑ : ΚΥΚΛΑΔΩΝ

ΑΡΜΟΔΙΑ ΚΤΗΜ.ΥΠΗΡ. : ΣΥΡΟΥ

ΝΟΜΑΡΧΙΑ: ΚΥΚΛΑΔΩΝ

ΚΛΙΜΑΚΑ 1 : 500
Ισοδιάσταση υψ.καμπυλών 0.5μ.

ΣΥΝΤΑΞΗ : ΙΑΝΟΥΑΡΙΟΣ 2006

Ο ΣΥΝΤΑΞΑΣ ΜΗΧΑΝΙΚΟΣ

ΝΙΚΟΛΑΟΣ Μ. ΜΑΤΣΟΥΝΗΣ
ΔΙΠΛΩΜ. ΠΟΛΙΤΙΚΟΣ ΜΗΧΑΝΙΚΟΣ
ΕΘΝΙΚΟΥ ΜΕΤΣΟΒΙΟΥ ΠΟΛΥΤΕΧΝΕΙΟΥ
ΜΕΛΟΣ Τ.Ε.Ε. ΑΡΙΘΜΟΣ ΜΗΤΡΩΟΥ 44746
ΠΑΡΟΙΚΙΑ ΠΑΡΟΥ ΤΗΛ.:22840 22025

ΕΛΕΓΘΗΚΕ ΕΠΙ ΤΟΠΟΥ ΓΙΑ ΤΗΝ ΑΚΡΙΒΕΙΑ ΤΗΣ ΑΠΟΤΥΠΩΣΗΣ
ΑΝΤΙΠΑΡΟΣ 6/6/2006

Ο ΕΛΕΓΞΑΣ

ΘΕΟΔΩΡΟΣ ΚΙΟΥΠΙΔΗΣ
ΤΕΧΝΟΛ/ΓΟΣ ΤΟΠΟΓΡΑΦΟΣ Κ.Υ.Ν.Κ.

ΘΕΩΡΗΘΗΚΕ
6/6/2006

ΣΤΕΛΙΟΣ ΣΕΖΕΝΙΑΣ
ΠΡΟΪΣΤΑΜΕΝΟΣ Κ.Υ.Ν.Κ.

Αριθμ. 3107 (2)

Επικύρωση καθορισμού των οριογραμμών τμήματος του υδατορέματος «Καλογριά» στη θέση «Άμμος» Δ. Δ. Καθενών Δήμου Διρφύων Ν. Ευβοίας.

Ο ΓΕΝΙΚΟΣ ΓΡΑΜΜΑΤΕΑΣ
ΠΕΡΙΦΕΡΕΙΑΣ ΣΤΕΡΕΑΣ ΕΛΛΑΔΑΣ

Έχοντας υπόψη:

1. Τις διατάξεις του άρθρου 6 του ν. 880/1979 (ΦΕΚ 58Α), όπως τροποποιήθηκε με το άρθρο 5 του ν. 3010/2002 (ΦΕΚ 91Α).

2. Τις διατάξεις του άρθρου 90 του π.δ/τος 63/22.4.2005 «Κωδικοποίηση της Νομοθεσίας για την Κυβέρνηση και Κυβερνητικά όργανα».

3. Τις διατάξεις του ν. 1622/1986 (ΦΕΚ 92Α) «Τοπική Αυτοδιοίκηση - Περιφερειακή Ανάπτυξη και δημοκρατικός προγραμματισμός».

4. Τις διατάξεις του ν. 2503/1997 (ΦΕΚ 107Α) «Διοίκηση, οργάνωση, στελέχωση της Περιφέρειας, ρύθμιση θεμάτων για την τοπική αυτοδιοίκηση και άλλες διατάξεις».

5. Την υπ' αριθμ. 3009/11.11.2004 απόφαση του Γενικού Γραμματέα Περιφέρειας Στερεάς Ελλάδας με την οποία ορίζεται η υπηρεσία μας αρμόδια για τα θέματα οριοθέτησης των υδατορεμάτων.

6. Την υπ' αριθμ. 2909/31.5.2007 απόφαση του Γενικού Γραμματέα Περιφέρειας Στερεάς Ελλάδας «Παροχή εξουσιοδότησης του δικαιώματος υπογραφής «Με εντολή Γενικού Γραμματέα Περιφέρειας Στερεάς Ελλάδας» στον Γενικό Διευθυντή της Περιφέρειας, στον Προϊστάμενο της Δ/νσης Περιβάλλοντος και Χωροταξίας και στους Προϊσταμένους των Τμημάτων αυτής».

7. Την υπ' αριθμ. 15/29.3.2007 απόφαση της Δ/νσης Τεχνικών Υπηρεσιών Ν. Α. Ευβοίας, με την οποία καθορίζονται οι οριογραμμές τμήματος υδατορέματος «Καλογριά» στη θέση «Άμμος» Δ. Δ. Καθενών Δήμου Διρφύων Ν. Ευβοίας.

8. Το γεγονός ότι ο Δήμος Διρφύων για την προτεινόμενη οριοθέτηση δεν γνωμοδότησε σε χρονικό διάστημα ενός (1) μηνός από την διαβίβαση της μελέτης από την Δ/νση Τεχνικών Υπηρεσιών Ν. Α. Ευβοίας (άρθρο 5 του ν. 3010/2002 (ΦΕΚ 91Α), 9653/12.1.2007 και 15/29.3.2007 έγγραφα Δ/νσης Τ.Υ. Ν. Α. Ευβοίας).

9. Την υπ' αριθμ. 97/18.1.2006 απόφαση της Δ/νσης Δημοσίων Έργων Περιφέρειας Στερεάς Ελλάδας, που αφορά έγκριση υδραυλικής μελέτης για την οριοθέτηση τμήματος του εν λόγω υδατορέματος, αποφασίζουμε:


Επικυρώνουμε τον καθορισμό των οριογραμμών τμήματος του υδατορέματος «Καλογριά» στη θέση «Άμμος» Δ. Δ. Καθενών Δήμου Διρφύων Ν. Ευβοίας, με τις συντεταγμένες των κορυφών των πολυγωνικών τους γραμμών, όπως αυτές σημειώνονται με μπλε γραμμές στο θεωρημένο από τη Δ/νση Τεχνικών Υπηρεσιών Ν. Α. Ευβοίας και την υπηρεσία μας τοπογραφικό διάγραμμα κλίμακας 1:500 που συνοδεύει την παρούσα και αποτελεί αναπόσπαστο μέρος αυτής.

Η ισχύς της παρούσας αρχίζει από τη δημοσίευσή της στην Εφημερίδα της Κυβερνήσεως.

Η απόφαση αυτή με το συνημμένο της τοπογραφικό διάγραμμα να δημοσιευθεί στην Εφημερίδα της Κυβερνήσεως.

Λαμία, 13 Ιουνίου 2007

Με εντολή Γενικού Γραμματέα Περιφέρειας
Η Γενική Διευθύντρια
ΜΑΡΙΑ ΚΕΜΟΥ - ΡΙΖΟΥ

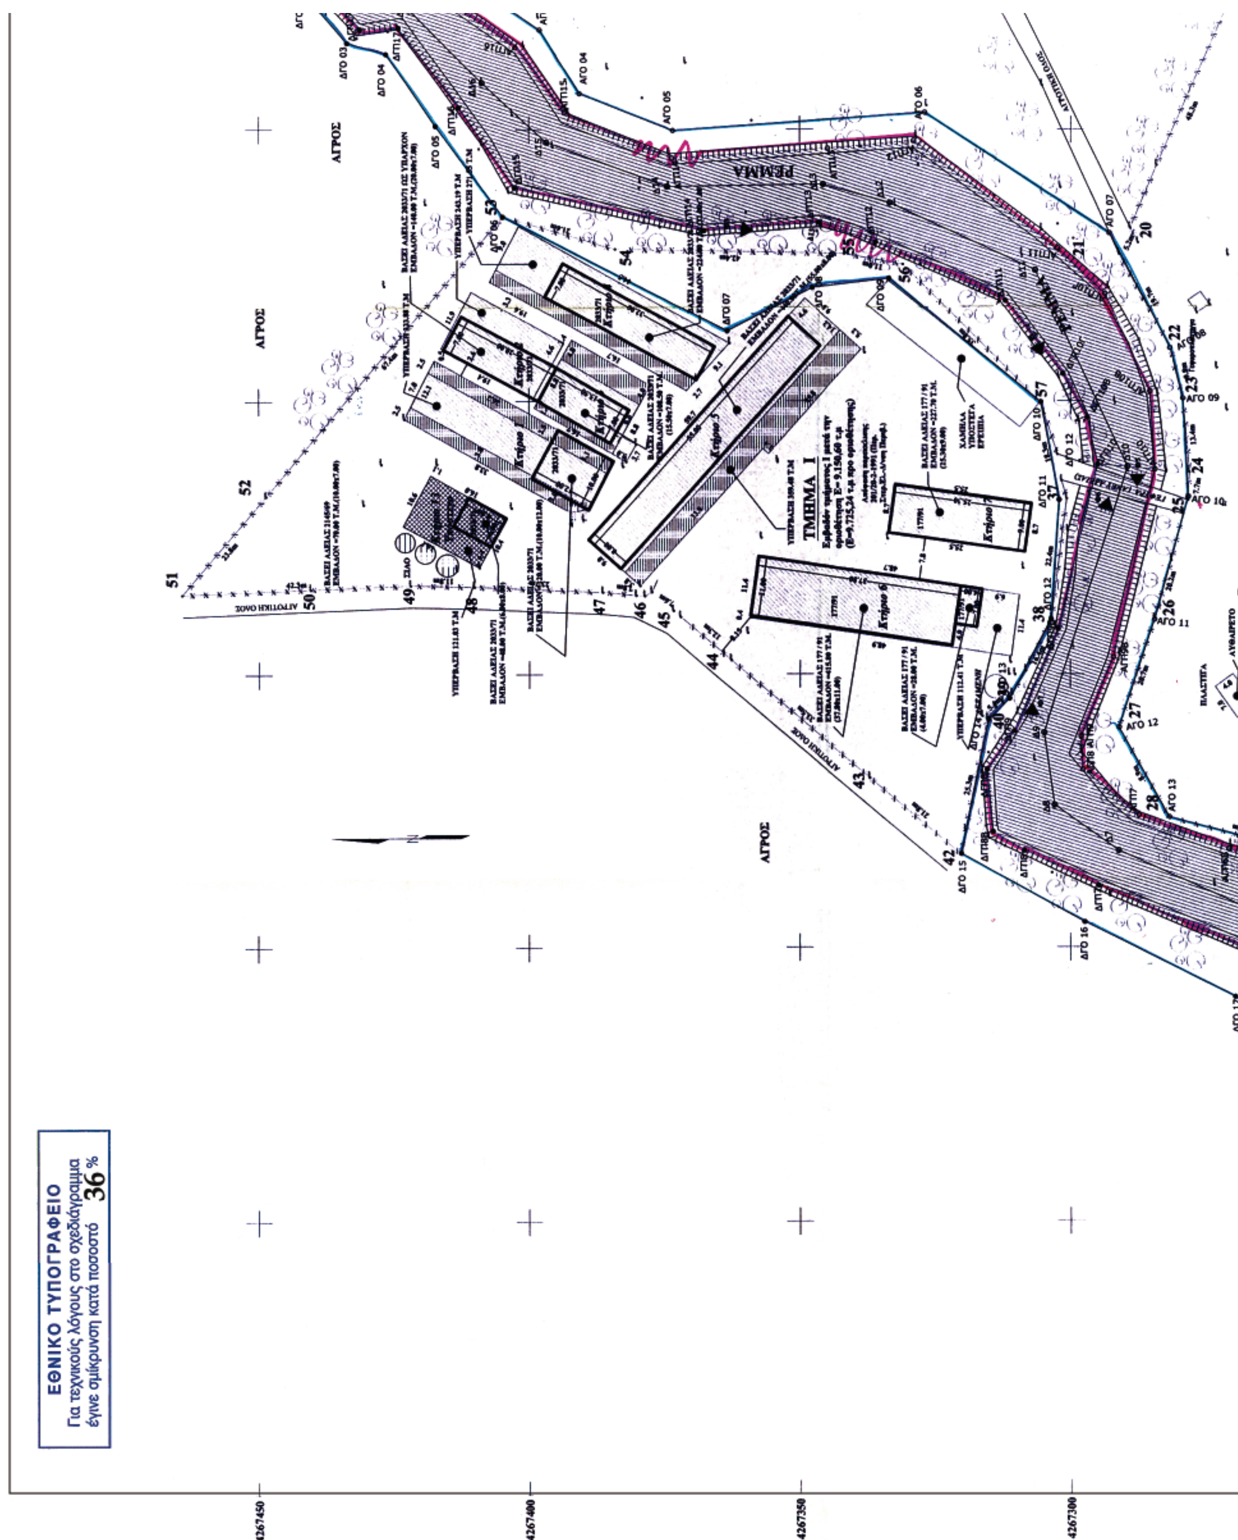
ΑΓΡΟΣ
ΑΓΡΟΣ
ΑΓΡΟΣ
ΡΕΜΜΑ
ΤΜΗΜΑ Ι
ΑΓΡΟΤΙΚΗ ΟΔΟΣ
ΑΓΡΟΤΙΚΗ ΟΔΟΣ
4267450
4267400
4267350
4267300
ΕΘΝΙΚΟ ΤΥΠΟΓΡΑΦΕΙΟ
Για τεχνικούς λόγους στο σχεδιάγραμμα
έγινε σμίκρυνση κατά ποσοστό 36 %

Η ΑΠΟΤΥΠΩΣΗ ΑΝΑΦΕΡΕΤΑΙ ΣΕ ΔΙΚΤΥΟ ΕΓΣΑ '87.
Η ΘΕΣΗ ΤΩΝ ΔΕΝΔΡΟΣΤΟΙΧΙΩΝ ΕΙΝΑΙ ΕΝΔΕΙΚΤΙΚΗ
ΤΑ ΟΡΙΑ ΤΩΝ ΠΕΡΙΓΡΑΦΟΜΕΝΩΝ ΣΤΟ ΠΑΡΟΝ ΔΙΑΓΡΑΜΜΑ ΓΗΠΕΔΩΝ (ΤΜΗΜΑ Ι ΚΑΙ ΤΜΗΜΑ ΙΙ) ΕΞΗΜΑΝΘΗΣΑΝ ΚΑΙ ΥΠΕΔΕΙΧΘΗΣΑΝ ΥΠΟ ΤΩΝ ΙΔΙΟΚΤΗΤΩΝ
ΜΑΡΤΙΟΣ 2006
Ο ΜΗΧΑΝΙΚΟΣ

ΥΠΟΜΝΗΜΑ

	Όρια ιδιοκτησίας κατά την αποτύπωση
53	Κορυφές πολυγώνου ιδιοκτησίας
Φ7	Θέσεις φωτοληψίας
	Πρανή ρέματος
	Βαθειά γραμμή ρέματος
	Γραμμή πλημμύρας
	Γραμμή οριοθέτησης
Δ15	Σημείο βαθειάς γραμμής
ΔΓΠ15	Δεξιά γραμμή πλημμύρας
ΔΓΟ15	Δεξιά γραμμή οριοθέτησης

Εμβαδόν οριοθετούμενου τμήματος Ε=12.788,02 τ.μ

Συντεταγμένες Γραμμών Οριοθέτησης
(Εθνικό σύστημα Αναφοράς ΕΓΣΑ '87)

Δεξιά Γραμμή Οριοθέτησης

Σημείο	X=	Y=
ΔΓΟ 01	480581,60	4267447,90
ΔΓΟ 02	480575,75	4267442,15
ΔΓΟ 03	480565,87	4267433,70
ΔΓΟ 04	480563,86	4267426,52
ΔΓΟ 05	480550,67	4267417,33
ΔΓΟ 06	480534,01	4267404,84
ΔΓΟ 07	480512,89	4267363,42
ΔΓΟ 08	480521,02	4267347,66
ΔΓΟ 09	480522,62	4267333,45
ΔΓΟ 10	480499,83	4267305,00
ΔΓΟ 11	480482,00	4267302,11
ΔΓΟ 12	480460,00	4267303,55
ΔΓΟ 13	480445,53	4267311,18
ΔΓΟ 14	480441,76	4267315,06
ΔΓΟ 15	480417,20	4267320,20
ΔΓΟ 16	480404,60	4267297,36
ΔΓΟ 17	480390,90	4267269,73
ΔΓΟ 18	480375,81	4267242,10
ΔΓΟ 19	480339,40	4267211,98
ΔΓΟ 20	480339,90	4267197,55
ΔΓΟ 21	480333,20	4267177,25
ΔΓΟ 22	480338,57	4267136,50
ΔΓΟ 23	480341,13	4267122,17
ΔΓΟ 24	480347,06	4267098,26

Αριστερή Γραμμή Οριοθέτησης


Σημείο	X=	Y=
ΑΓΟ 01	480588,03	4267427,26
ΑΓΟ 02	480579,87	4267414,94
ΑΓΟ 03	480568,32	4267398,10
ΑΓΟ 04	480556,70	4267391,40
ΑΓΟ 05	480549,80	4267373,46
ΑΓΟ 06	480553,10	4267326,91
ΑΓΟ 07	480531,02	4267292,91
ΑΓΟ 08	480509,86	4267281,68
ΑΓΟ 09	480500,49	4267279,37
ΑΓΟ 10	480482,51	4267278,38
ΑΓΟ 11	48059,94	4267284,54
ΑΓΟ 12	480440,30	4267291,11
ΑΓΟ 13	480423,85	4267281,84
ΑΓΟ 14	480417,04	4267255,96
ΑΓΟ 15	480414,46	4267245,68
ΑΓΟ 16	480397,27	4267226,51
ΑΓΟ 17	480387,57	4267219,51
ΑΓΟ 18	480357,98	4267204,09
ΑΓΟ 19	480353,19	4267192,44
ΑΓΟ 20	480356,53	4267180,53
ΑΓΟ 21	480365,00	4267158,49
ΑΓΟ 22	480367,49	4267131,82
ΑΓΟ 23	480370,07	4267102,85

ΥΠΟΜΝΗΜΑ ΚΤΗΡΙΩΝ ΚΑΙ ΑΠΟΣΤΑΣΕΩΝ

Α/Α ΚΤΗΡΙΟΥ	ΚΤΗΡΙΑ ΒΑΣΗ ΟΙΚΟΔΟΜΙΚΩΝ ΑΔΕΙΩΝ			ΑΠΟΣΤΑΣΗ ΑΠΟ ΟΡΙΟΓΡ.	ΥΠΕΡΒΑΣΕΙΣ-ΑΥΘΑΙΡΕΤΑ	
	Αρ Αδείας	Εμβαδόν (μ2)	Διαστάσεις (μ)	Διαστάση (μ)	Εμβαδόν (μ2)	ΠΕΡΙΓΡΑΦΗ
ΓΗΠΕΔΟ ΕΠΙΧΕΙΡΗΣΗΣ ΤΜΗΜΑ Ι (ΑΡΧΙΚΟ ΕΜΒΑΔΟΝ 9.725,24) ΜΕ ΣΤΟΙΧΕΙΑ (37,....,57) ΕΜΒΑΔΟΝ ΜΕΤΑ ΤΗΝ ΟΡΙΟΘΕΤΗΣΗ Ε=9.150,60 τ.μ ΜΕ ΣΤΟΙΧΕΙΑ (ΔΓΟ11,38,39,40....53,ΔΓΟ7,ΔΓΟ8,ΔΓΟ9,57,ΔΓΟ11)						
Κτήριο 1	2033/71	120,00	10,00 Χ 12,00	29,50	333,88	6,7,8,1,2,3,9,6
Κτήριο 2	2033/71	140,00	20,00 Χ 7,00	15,00		1,2,3,17,13,12,1
Κτήριο 3	2033/71	108,50	15,50 Χ 7,00	15,00	243,19	16,4,5,6,7,8,9,10,11,15,14,16
Κτήριο 4	2033/71	224,00	32,00 Χ 7,00	0,30-1,80	271,55	1,2,3,4,6,9,8,7,6,5,1
Κτήριο 5	2033/71	440,00	55,00 Χ 8,00	2,50	359,48	9,1,2,3,4,5,6,7,10,9
	177/91	415,80	37,80 Χ 11,00			
Κτήριο 6	177/91	28,00	4,00 Χ 7,00	7,60	112,41	3,4,5,6,1,7,8,9,3
Κτήριο 7	177/91	227,70	25,30 Χ 9,00	5,20		
Κτήριο 13	2033/71	48,00	6,00 Χ 8,00	48,00	121,03	1,2,3,6,5,7,1
	ΣΥΝΟΛΑ	1.752,00			1.441,54	
ΓΗΠΕΔΟ ΕΠΙΧΕΙΡΗΣΗΣ ΤΜΗΜΑ ΙΙ (ΑΡΧΙΚΟ ΕΜΒΑΔΟΝ 40.523,50) ΜΕ ΣΤΟΙΧΕΙΑ (1,2,....,36) ΕΜΒΑΔΟΝ ΜΕΤΑ ΤΗΝ ΟΡΙΟΘΕΤΗΣΗ Ε=40.461,60 τ.μ ΜΕ ΣΤΟΙΧΕΙΑ (1,2,...20,ΑΓΟ7,22,23,24,25,26,27,28,29,ΑΓΟ15,30,31,32α,33,34,35,36,1)						
Κτήριο 8	1966/78 & 738/73	1.403,84	16,40 Χ 85,60	7,30	516,98	6,7,2,3,4,5,6
Κτήριο 9	1966/78 & 738/73	1.341,12	101,60Χ13,20	10,50	698,08	1,2,16,4,5,6,7,8,9,10,11,12,13,14,15,1
Κτήριο 10	1966/78 & 738/73	666,00	81,21 Χ 8,20	17,00	1.109,16	12,13,14,1,2,10,9,3,4,5,6,7,8,11,12
Κτήριο 11	1966/78	991,20	70,80 Χ 14,00	49,00	607,14	1,2,3,4,58,8
Κτήριο 12	178/78	971,30	88,30 Χ 11,00	101,00	0,00	
Κτήριο 14	1966/78 & 738/73	416,64	49,83 Χ 8,36	15,70	62,72	1,2,3,4
Κτήριο 15 ΣΙΛΟ	1966/78 & 738/73	160,00	10,00 Χ 16,00	20,00	367,44	1,2,3,4,5,6,7,8,9,10,15,12,13,14,1
Κτηριο γραφείων	2296/78	104,02	3,8Χ17,3+ 3,9Χ12+ 4Χ0,72	53,00	29,70	6,7,8,4,5
Αποθήκη 1				3,80	87,87	1,2,3,4
Αποθήκη 2				14,30	28,00	1,2,3,4
Γεφυροπλαστιγγα				7,20	9,80	1,2,3,4
Φυλάκιο				12,50	8,10	1,2,3,4
Κτήριο 16				14,30	180,00	1,2,3,4
	ΣΥΝΟΛΟ	6.054,12			3.704,99	

ΟΡΟΙ ΔΟΜΗΣΗΣ
Π.Δ. 24/5/85-ΦΕΚ 270Δ΄-31-5-85
Άρθρο 2, Γεωργοκτηνοτροφικά κτήρια

Κατά κανόνα		Κατά παρέκκλιση	
Συντελεστής δόμησης	0,20		έως 0,9
Ποσοστό κάλυψης	0,10		έως 30%
Συντελεστής όγκου	5 Χ Σ Δ		
		όχι μικρότερες από 5μ και μέχρι ύψος	

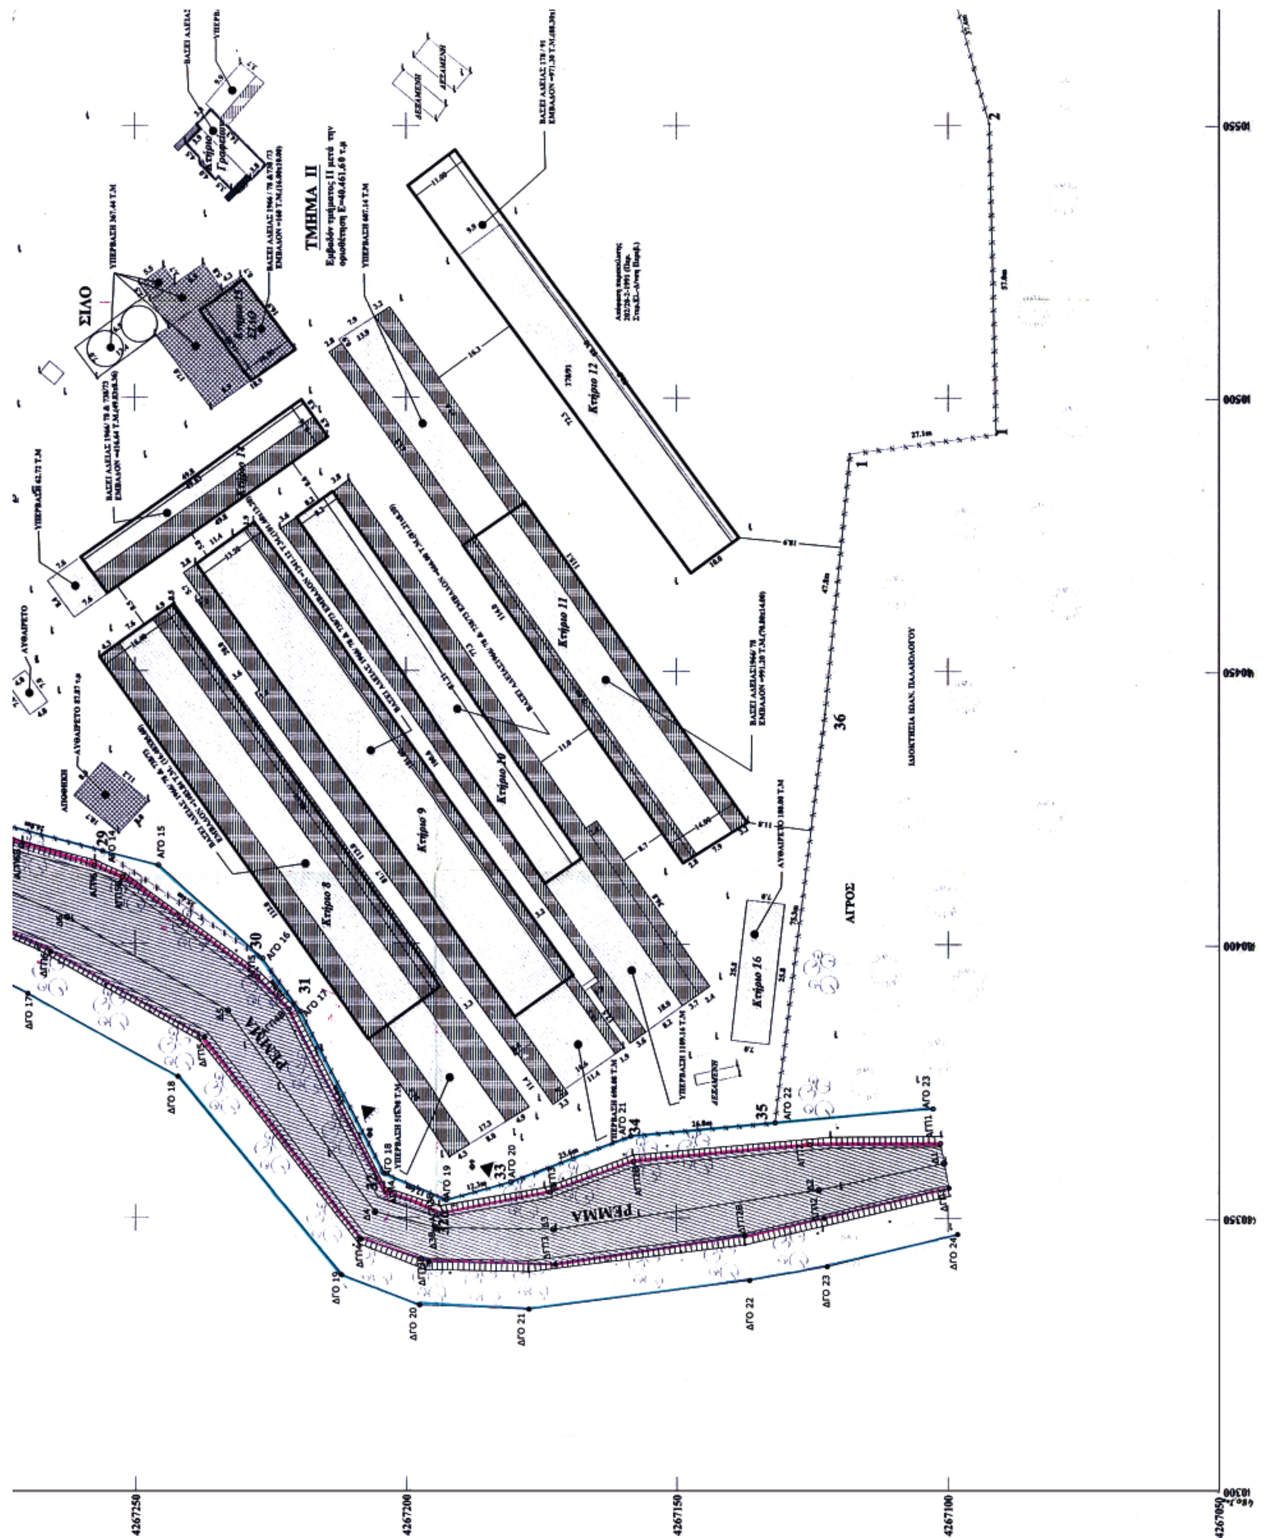
ΣΙΛΟ
ΤΜΗΜΑ ΙΙ
Κτίριο 8
Κτίριο 9
Κτίριο 10
Κτίριο 11
Κτίριο 12
Κτίριο 14
Κτίριο 16
ΡΕΜΜΑ
ΑΓΡΟΣ
ΙΔΙΟΚΤΗΣΙΑ ΙΩΑΝ. ΠΑΛΑΙΟΛΟΓΟΥ
ΑΠΟΘΗΚΗ
ΔΕΞΑΜΕΝΗ
4267250
4267200
4267150
4267100
4267050

όγκου	5 x Σ Δ	
Αποστάσεις	15,00μ	όχι μικρότερες από 5μ και μέχρι ύψος κτηρίων
Ύψος	7,50μ+1,20 για στέγη	

ΓΗΠΕΔΟ ΕΠΙΧΕΙΡΗΣΗΣ ΤΜΗΜΑ Ι Εμβαδόν οικοπέδου 9.150,60 τμ

Επιτρεπόμενα κατά κανόνα (τ μ)			Επιτρεπόμενα κατά παρέκκλιση			Υλοποιηθέντα	Πραγματοποιηθέντα βάσει αδειών	Πραγματοποιηθέντα καθ' υπέρβαση	μπορούν να νομιμοποιηθούν	Παραμένουν αυθαίρετα *
Συντελεστής δόμησης	0,2	1.830,12	Συντελεστής δόμησης	0,90	8.235,54	3.193,54	1.752,00	1.441,54	1.441,54	0,00
Ποσοστό κάλυψης	0,1	915,06	Ποσοστό κάλυψης	0,30	2.745,18	3.193,54	1.752,00	1.441,54	993,18	448,36
Συντελεστής όγκου (5xΣ Δ)	1,00	9.150,60	Συντελεστής όγκου (3,30)	3,30	30.196,98					


* Τα 448,36 τ μ μπορούν να εξαιρεθούν από την κατεδάφιση με απόφαση Νομάρχη και γνωμοδότηση Σ Χ Ο Π ή με τη διαδικασία του Ν3399/05 Αρθρο 4


ΓΗΠΕΔΟ ΕΠΙΧΕΙΡΗΣΗΣ ΤΜΗΜΑ ΙΙ Εμβαδόν οικοπέδου 40.461,60 τμ

Επιτρεπόμενα κατά κανόνα (τ μ)			Επιτρεπόμενα κατά παρέκκλιση			Υλοποιηθέντα	Πραγματοποιηθέντα βάσει αδειών	Πραγματοποιηθέντα καθ' υπέρβαση	μπορούν να νομιμοποιηθούν	Παραμένουν αυθαίρετα
Συντελεστής δόμησης	0,2	8.092,32	Συντελεστής δόμησης	0,90	36.415,44	9.759,12	6.054,12	3.705,00	30.361,32	0,00
Ποσοστό κάλυψης	0,1	4.046,16	Ποσοστό κάλυψης	0,30	12.138,48	9.759,12	6.054,12	3.705,00	6.084,36	0,00
Συντελεστής όγκου (5xΣ Δ)	1,00	40.461,60	Συντελεστής όγκου (3,30)	3,30	133.523,28					



ΙΔΙΟΚΤΗΤΗΣ	ΕΛ.Γ.ΚΕ.ΠΕ ΑΝΑΠΤΥΞΙΑΚΗ ΑΒΕΕ
ΕΡΓΟ	ΟΡΙΟΘΕΤΗΣΗ ΡΕΜΑΤΟΣ
ΘΕΣΗ	ΘΕΣΗ ΑΜΜΟΣ Δ.Δ ΚΑΘΕΝΩΝ ΔΗΜΟΥ ΔΙΡΦΥΩΝ ΕΥΒΟΙΑΣ
ΜΕΛΕΤΗΤΗΣ	ΝΙΚΟΣ ΓΟΥΝΑΡΗΣ ΠΟΛΙΤΙΚΟΣ ΜΗΧΑΝΙΚΟΣ Δ.Π.Θ ΒΥΡΩΝΟΣ 22 ΧΑΛΚΙΔΑ ΤΗΛ. 22210 75543
ΘΕΜΑ	ΟΡΙΖΟΝΤΙΟΓΡΑΦΙΑ ΟΡΙΟΘΕΤΗΣΗΣ ΡΕΜΑΤΟΣ (ΤΡΟΠΟΠΟΙΗΜΕΝΟ)
ΑΡ. ΣΧΕΔΙΟΥ	Σ2
ΚΛΙΜΑΚΑ 1 : 500	ΔΕΚΕΜΒΡΙΟΣ 2006
ΣΦΡΑΓΙΔΑ ΜΗΧΑΝΙΚΟΥ	ΕΓΚΡΙΣΗ ΥΠΗΡΕΣΙΑΣ
ΝΙΚΟΛΑΟΣ ΓΟΥΝΑΡΗΣ ΠΟΛΙΤΙΚΟΣ ΜΗΧΑΝΙΚΟΣ Δ.Π.Θ. ΜΕΛΟΣ Τ.Ε.Ε. ... ΧΑΛΚΙΔΑ ΤΗΛ. ... 75.543 - 81.736	

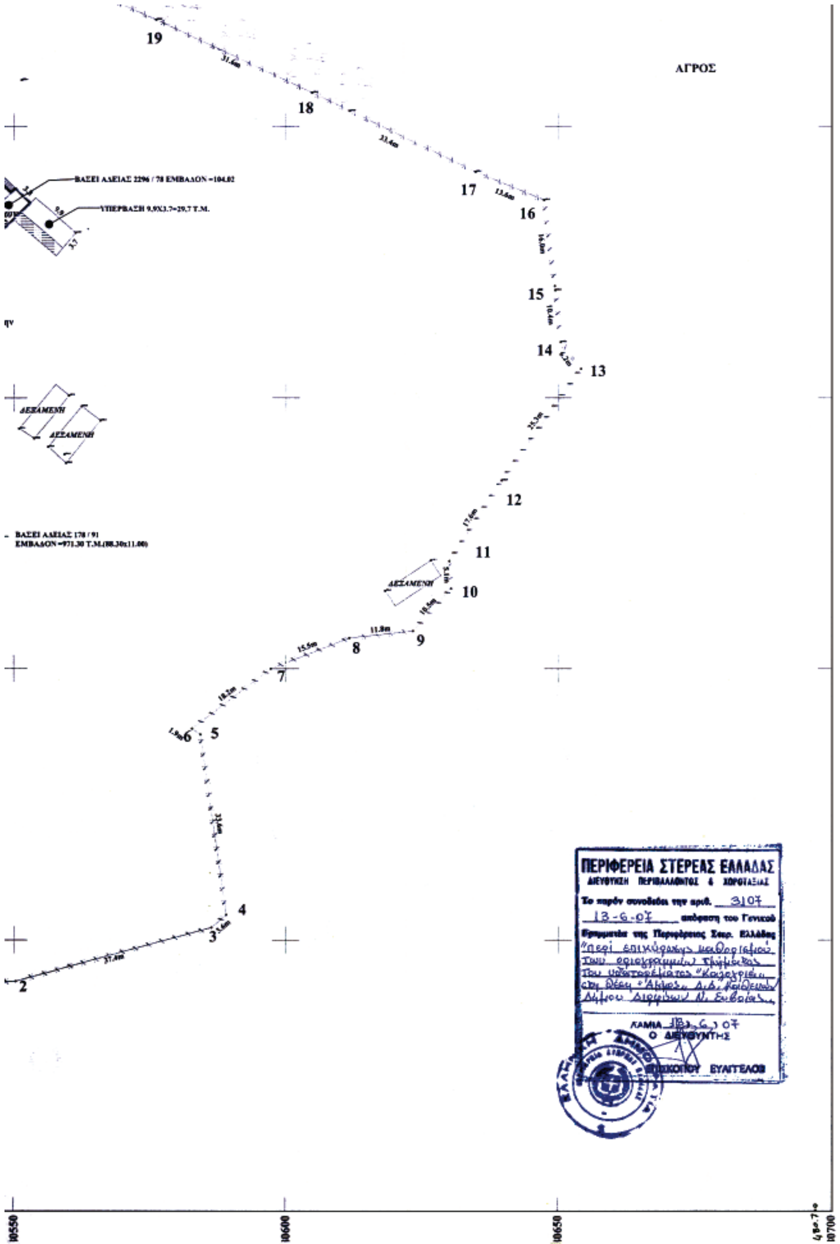

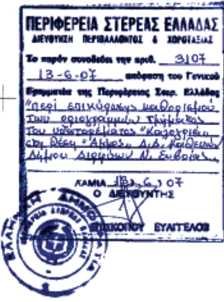

ΕΘΝΙΚΟ ΤΥΠΟΓΡΑΦΕΙΟ

ΕΦΗΜΕΡΙΣ ΤΗΣ ΚΥΒΕΡΝΗΣΕΩΣ

ΠΕΡΙΦΕΡΕΙΑΚΑ ΓΡΑΦΕΙΑ ΠΩΛΗΣΗΣ Φ.Ε.Κ.

ΘΕΣΣΑΛΟΝΙΚΗ - Βασ. Όλγας 227 **23104 23956**
ΠΕΙΡΑΙΑΣ - Ευριπίδου 63 **210 4135228**
ΠΑΤΡΑ - Κορίνθου 327 **2610 638109**
ΙΩΑΝΝΙΝΑ - Διοικητήριο **26510 87215**
ΚΟΜΟΤΗΝΗ - Δημοκρατίας 1 **25310 22858**
ΛΑΡΙΣΑ - Διοικητήριο **2410 597449**
ΚΕΡΚΥΡΑ - Σαμαρά 13 **26610 89122**
ΗΡΑΚΛΕΙΟ - Πεδιάδος 2 **2810 300781**
ΜΥΤΙΛΗΝΗ - Πλ. Κωνσταντινουπόλεως 1 **22510 46654**

ΤΙΜΗ ΠΩΛΗΣΗΣ ΦΥΛΛΩΝ ΤΗΣ ΕΦΗΜΕΡΙΔΟΣ ΤΗΣ ΚΥΒΕΡΝΗΣΕΩΣ

Σε έντυπη μορφή

- Για τα Φ.Ε.Κ. από 1 μέχρι 16 σελίδες σε 1 €, προσαυξανόμενη κατά 0,20 € για κάθε επιπλέον οκτασέλιδο ή μέρος αυτού.
- Για τα φωτοαντίγραφα Φ.Ε.Κ. σε 0,15 € ανά σελίδα.

Σε μορφή DVD/CD

Τεύχος	Ετήσια έκδοση	Τριμηνιαία έκδοση	Μηνιαία έκδοση
Α΄	150 €	40 €	15 €
Β΄	300 €	80 €	30 €
Γ΄	50 €	-	-
Υ.Ο.Δ.Δ.	50 €	-	-
Δ΄	110 €	30 €	-

Τεύχος	Ετήσια έκδοση	Τριμηνιαία έκδοση	Μηνιαία έκδοση
Α.Α.Π.	110 €	30 €	-
Ε.Β.Ι.	100 €	-	-
Α.Ε.Δ.	5 €	-	-
Δ.Δ.Σ.	200 €	-	20 €
Α.Ε. - Ε.Π.Ε. και **Γ.Ε.ΜΗ.**	-	-	100 €

- Η τιμή πώλησης μεμονωμένων Φ.Ε.Κ. σε μορφή cd-rom από εκείνα που διατίθενται σε ψηφιακή μορφή και μέχρι 100 σελίδες, σε 5 € προσαυξανόμενη κατά 1 € ανά 50 σελίδες.
- Η τιμή πώλησης σε μορφή cd-rom/dvd, δημοσιευμάτων μιας εταιρείας στο τεύχος Α.Ε.-Ε.Π.Ε. και Γ.Ε.ΜΗ. σε 5 € ανά έτος.

ΠΑΡΑΓΓΕΛΙΑ ΚΑΙ ΑΠΟΣΤΟΛΗ Φ.Ε.Κ.: Τηλεφωνικά: 210 4071010 - fax: 210 4071010 - internet: http://www.et.gr

ΕΤΗΣΙΕΣ ΣΥΝΔΡΟΜΕΣ Φ.Ε.Κ.

Τεύχος	Έντυπη μορφή	Ψηφιακή Μορφή
Α΄	225 €	190 €
Β΄	320 €	225 €
Γ΄	65 €	Δωρεάν
Υ.Ο.Δ.Δ.	65 €	Δωρεάν
Δ΄	160 €	80 €
Α.Α.Π.	160 €	80 €
Ε.Β.Ι.	65 €	33 €

Τεύχος	Έντυπη μορφή	Ψηφιακή Μορφή
Α.Ε.Δ.	10 €	Δωρεάν
Α.Ε. - Ε.Π.Ε. και **Γ.Ε.ΜΗ.**	2.250 €	645 €
Δ.Δ.Σ.	225 €	95 €
Α.Σ.Ε.Π.	70€	Δωρεάν
Ο.Π.Κ.	-	Δωρεάν
Α΄+ Β΄+ Δ΄ + Α.Α.Π.	-	450 €

- Το τεύχος Α.Σ.Ε.Π. (έντυπη μορφή) θα αποστέλλεται σε συνδρομητές ταχυδρομικά, με την επιβάρυνση των 70 €, ποσό το οποίο αφορά τα ταχυδρομικά έξοδα.
- Για την παροχή πρόσβασης μέσω διαδικτύου σε Φ.Ε.Κ. προηγουμένων ετών και συγκεκριμένα στα τεύχη: **α)** Α, Β, Δ, Α.Α.Π., Ε.Β.Ι. και Δ.Δ.Σ., η τιμή προσαυξάνεται, πέραν του ποσού της ετήσιας συνδρομής του 2007, κατά 40 € ανά έτος και ανά τεύχος και **β)** για το τεύχος Α.Ε.-Ε.Π.Ε. & Γ.Ε.ΜΗ., κατά 60 € ανά έτος παλαιότητας.

* Η καταβολή γίνεται σε όλες τις Δημόσιες Οικονομικές Υπηρεσίες (Δ.Ο.Υ.). Το πρωτότυπο διπλότυπο (έγγραφο αριθμ. πρωτ. 9067/28.2.2005 2η Υπηρεσία Επιτρόπου Ελεγκτικού Συνεδρίου) με φροντίδα των ενδιαφερομένων, πρέπει να αποστέλλεται ή να κατατίθεται στο Εθνικό Τυπογραφείο (Καποδιστρίου 34, Τ.Κ. 104 32 Αθήνα).
* Σημειώνεται ότι φωτοαντίγραφα διπλοτύπων, ταχυδρομικές Επιταγές για την εξόφληση της συνδρομής, δεν γίνονται δεκτά και θα επιστρέφονται.
* Οι οργανισμοί τοπικής αυτοδιοίκησης, τα νομικά πρόσωπα δημοσίου δικαίου, τα μέλη της Ένωσης Ιδιοκτητών Ημερησίου Τύπου Αθηνών και Επαρχίας, οι τηλεοπτικοί και ραδιοφωνικοί σταθμοί, η Ε.Σ.Η.Ε.Α., τα τριτοβάθμια συνδικαλιστικά Όργανα και οι τριτοβάθμιες επαγγελματικές ενώσεις δικαιούνται έκπτωσης πενήντα τοις εκατό (50%) επί της ετήσιας συνδρομής (τρέχον έτος + παλαιότητα).
* Το ποσό υπέρ Τ.Α.Π.Ε.Τ. [5% επί του ποσού συνδρομής (τρέχον έτος + παλαιότητα)], καταβάλλεται ολόκληρο (Κ.Α.Ε. 3512) και υπολογίζεται πριν την έκπτωση.
* Στην Ταχυδρομική συνδρομή του τεύχους Α.Σ.Ε.Π. δεν γίνεται έκπτωση.

Πληροφορίες για δημοσιεύματα που καταχωρούνται στα Φ.Ε.Κ. στο τηλ.: 210 5279000.
Φωτοαντίγραφα παλαιών Φ.Ε.Κ.: Μάρνη 8 τηλ.: 210 8220885, 210 8222924, 210 5279050.
Οι πολίτες έχουν τη δυνατότητα ελεύθερης ανάγνωσης των δημοσιευμάτων που καταχωρούνται σε όλα τα τεύχη της Εφημερίδας της Κυβερνήσεως πλην εκείνων που καταχωρούνται στο τεύχος Α.Ε.-Ε.Π.Ε και Γ.Ε.ΜΗ., από την ιστοσελίδα του Εθνικού Τυπογραφείου (www.et.gr).

Οι υπηρεσίες εξυπηρέτησης πολιτών λειτουργούν καθημερινά από 08:00 μέχρι 13:00



ΑΠΟ ΤΟ ΕΘΝΙΚΟ ΤΥΠΟΓΡΑΦΕΙΟ
ΚΑΠΟΔΙΣΤΡΙΟΥ 34 * ΑΘΗΝΑ 104 32 * ΤΗΛ. 210 52 79 000 * FAX 210 52 21 004
ΗΛΕΚΤΡΟΝΙΚΗ ΔΙΕΥΘΥΝΣΗ: http://www.et.gr – e-mail: webmaster.et@et.gr